

kelder-riolering-vermoedelijke toestand




bestaande voorgevel (ongewijzigd)




nieuwe zijgevel rechts




nieuwe achtergevel

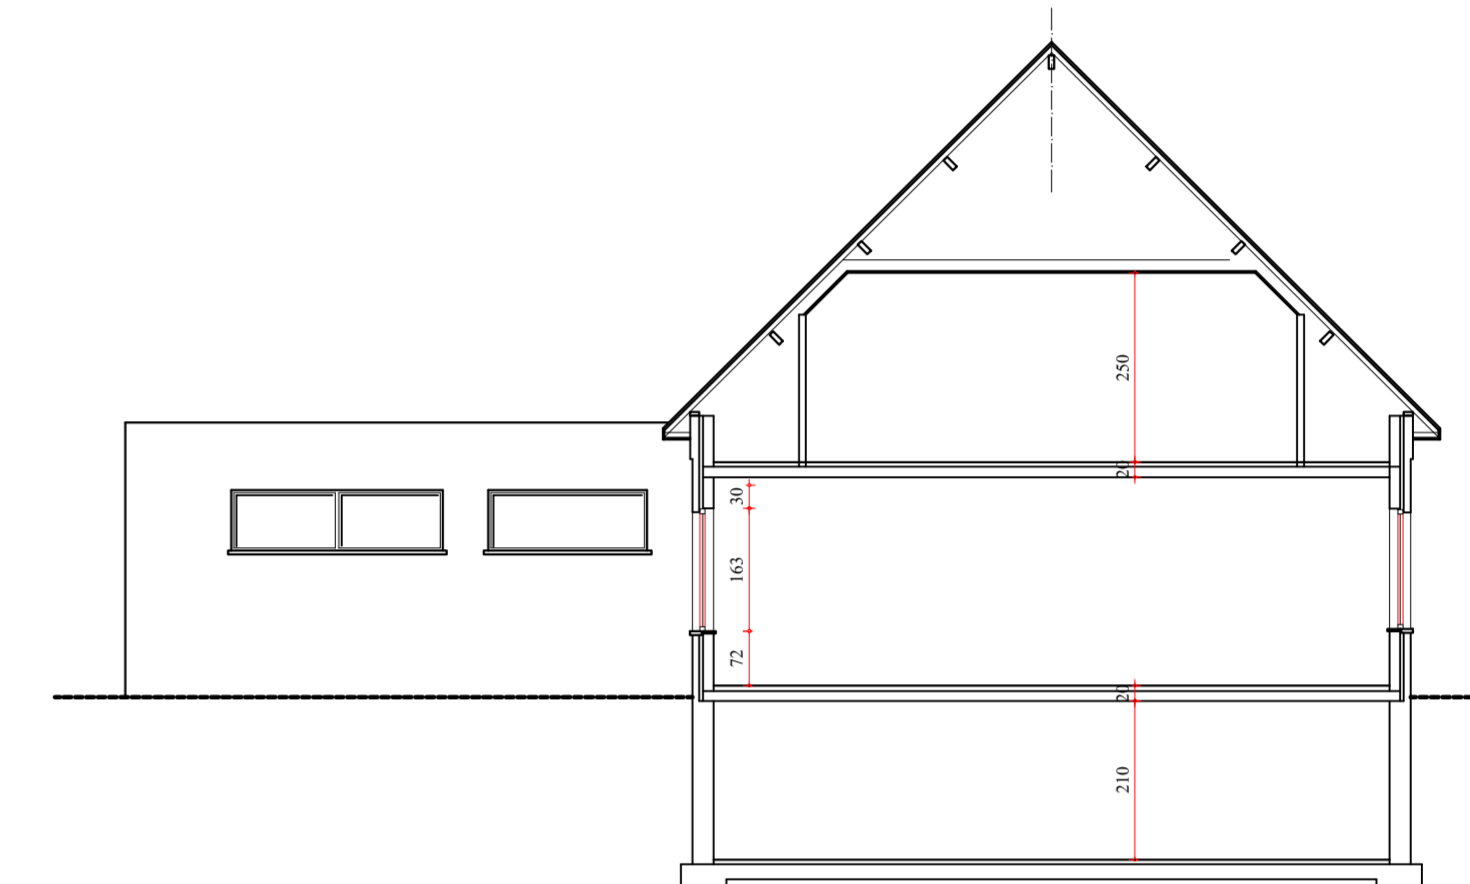


zijgevel nieuwbouw

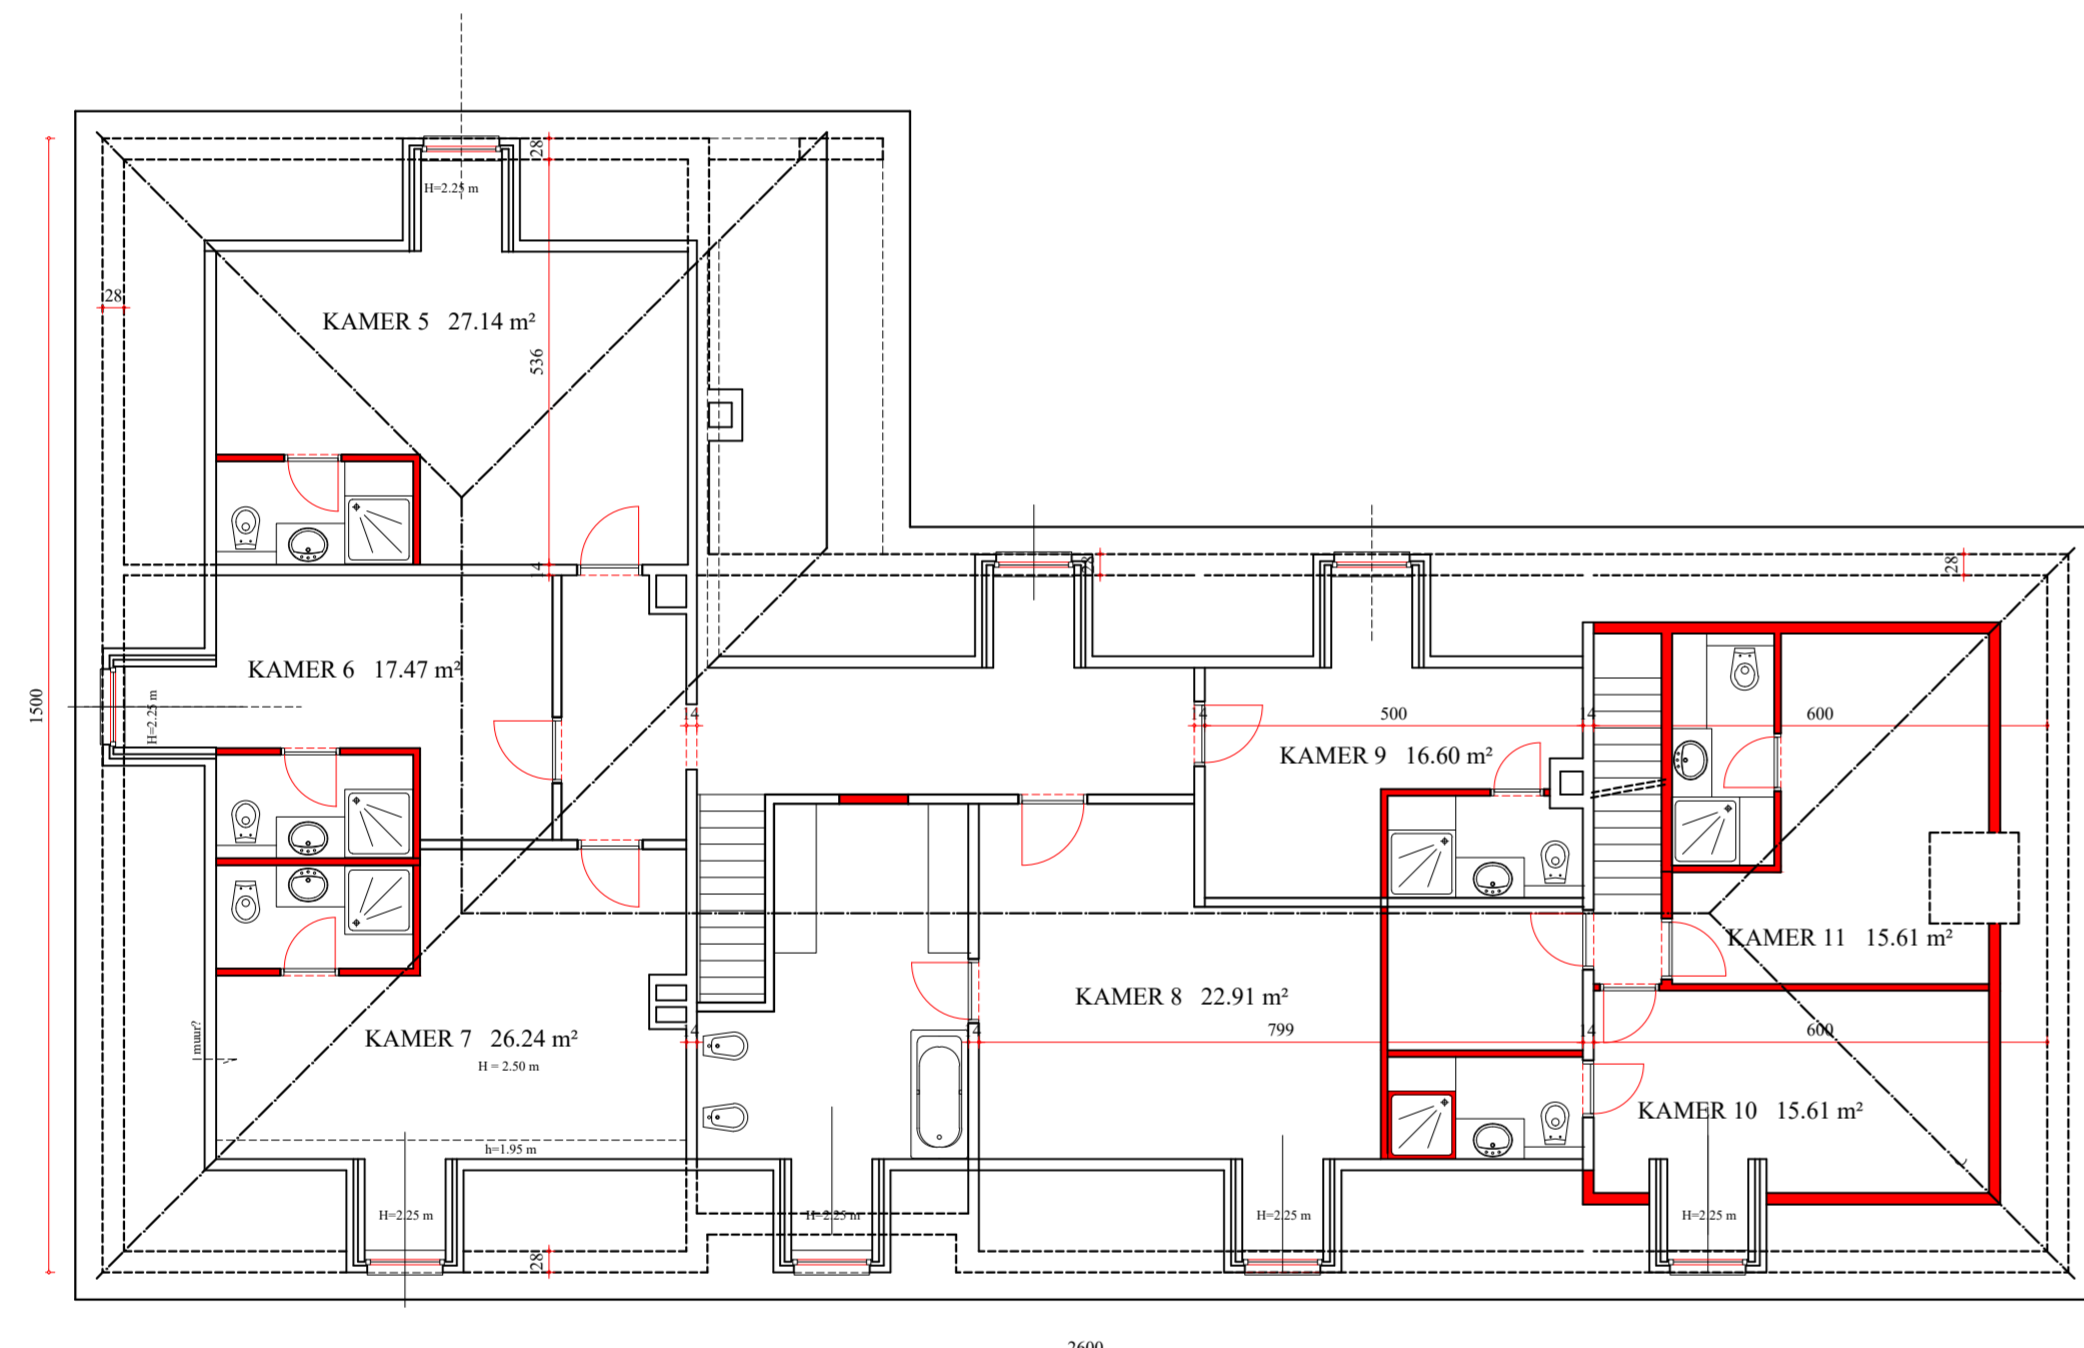


nieuwe verdieping

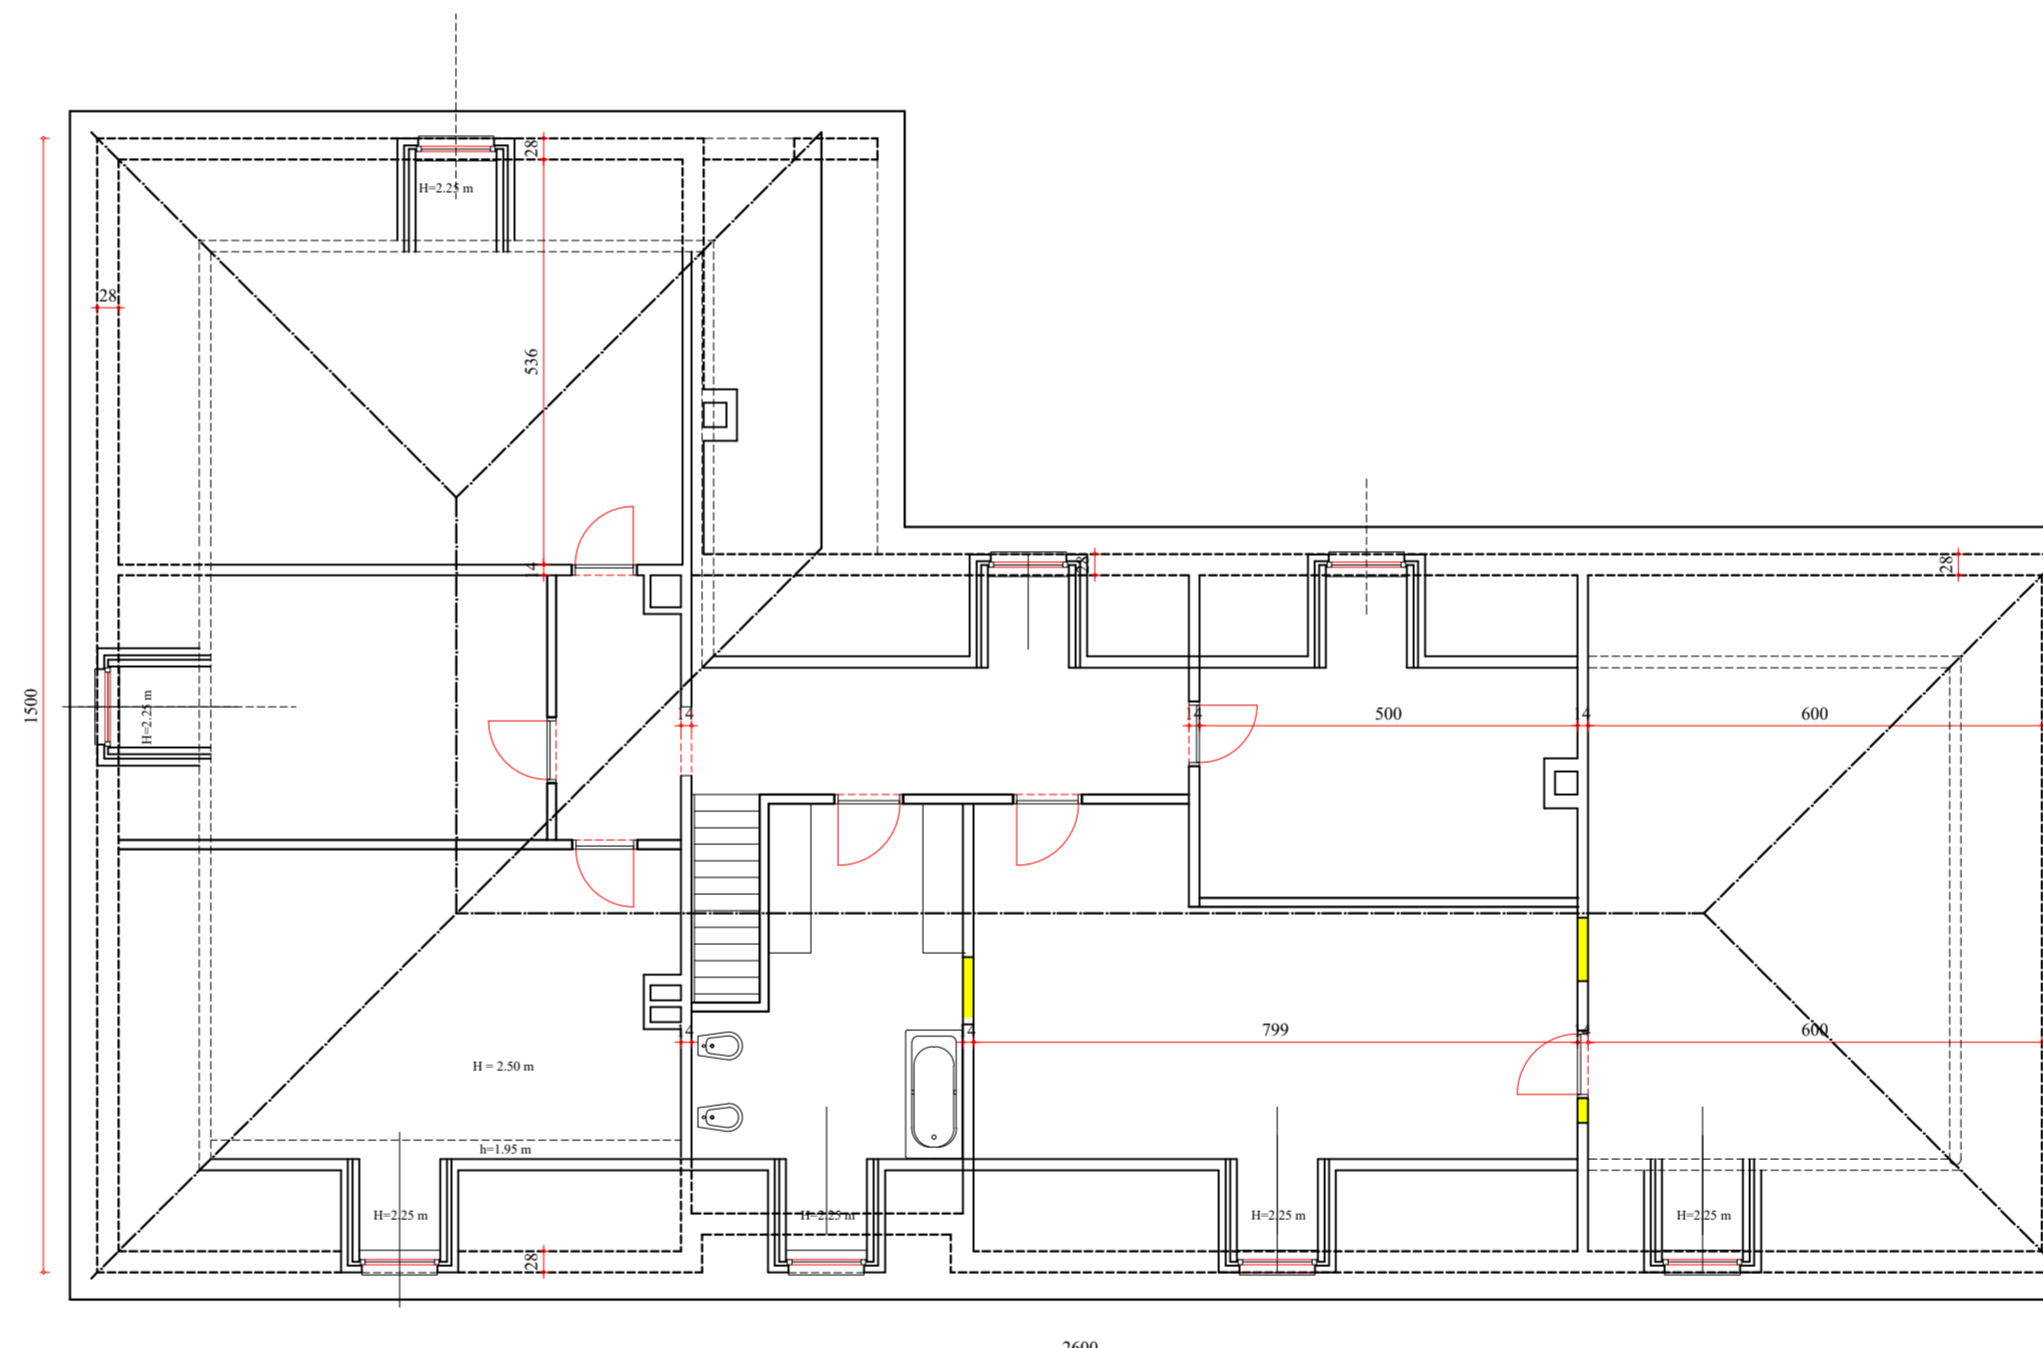


bestaande verdieping

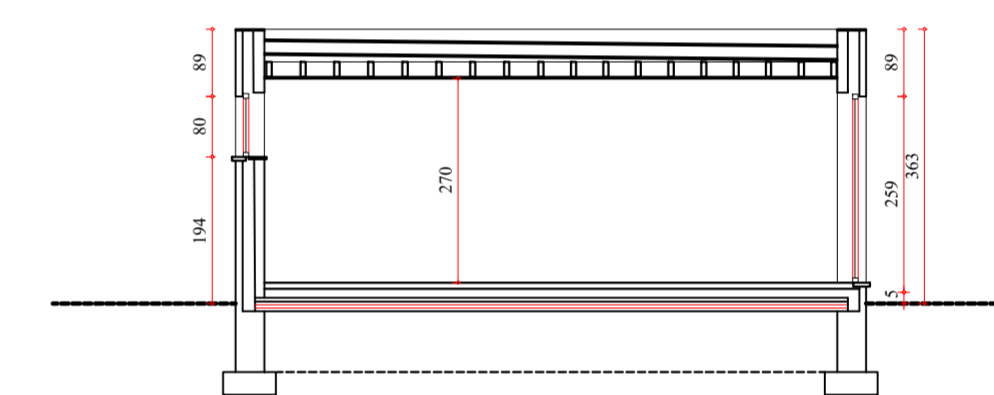


snede nieuwbouw

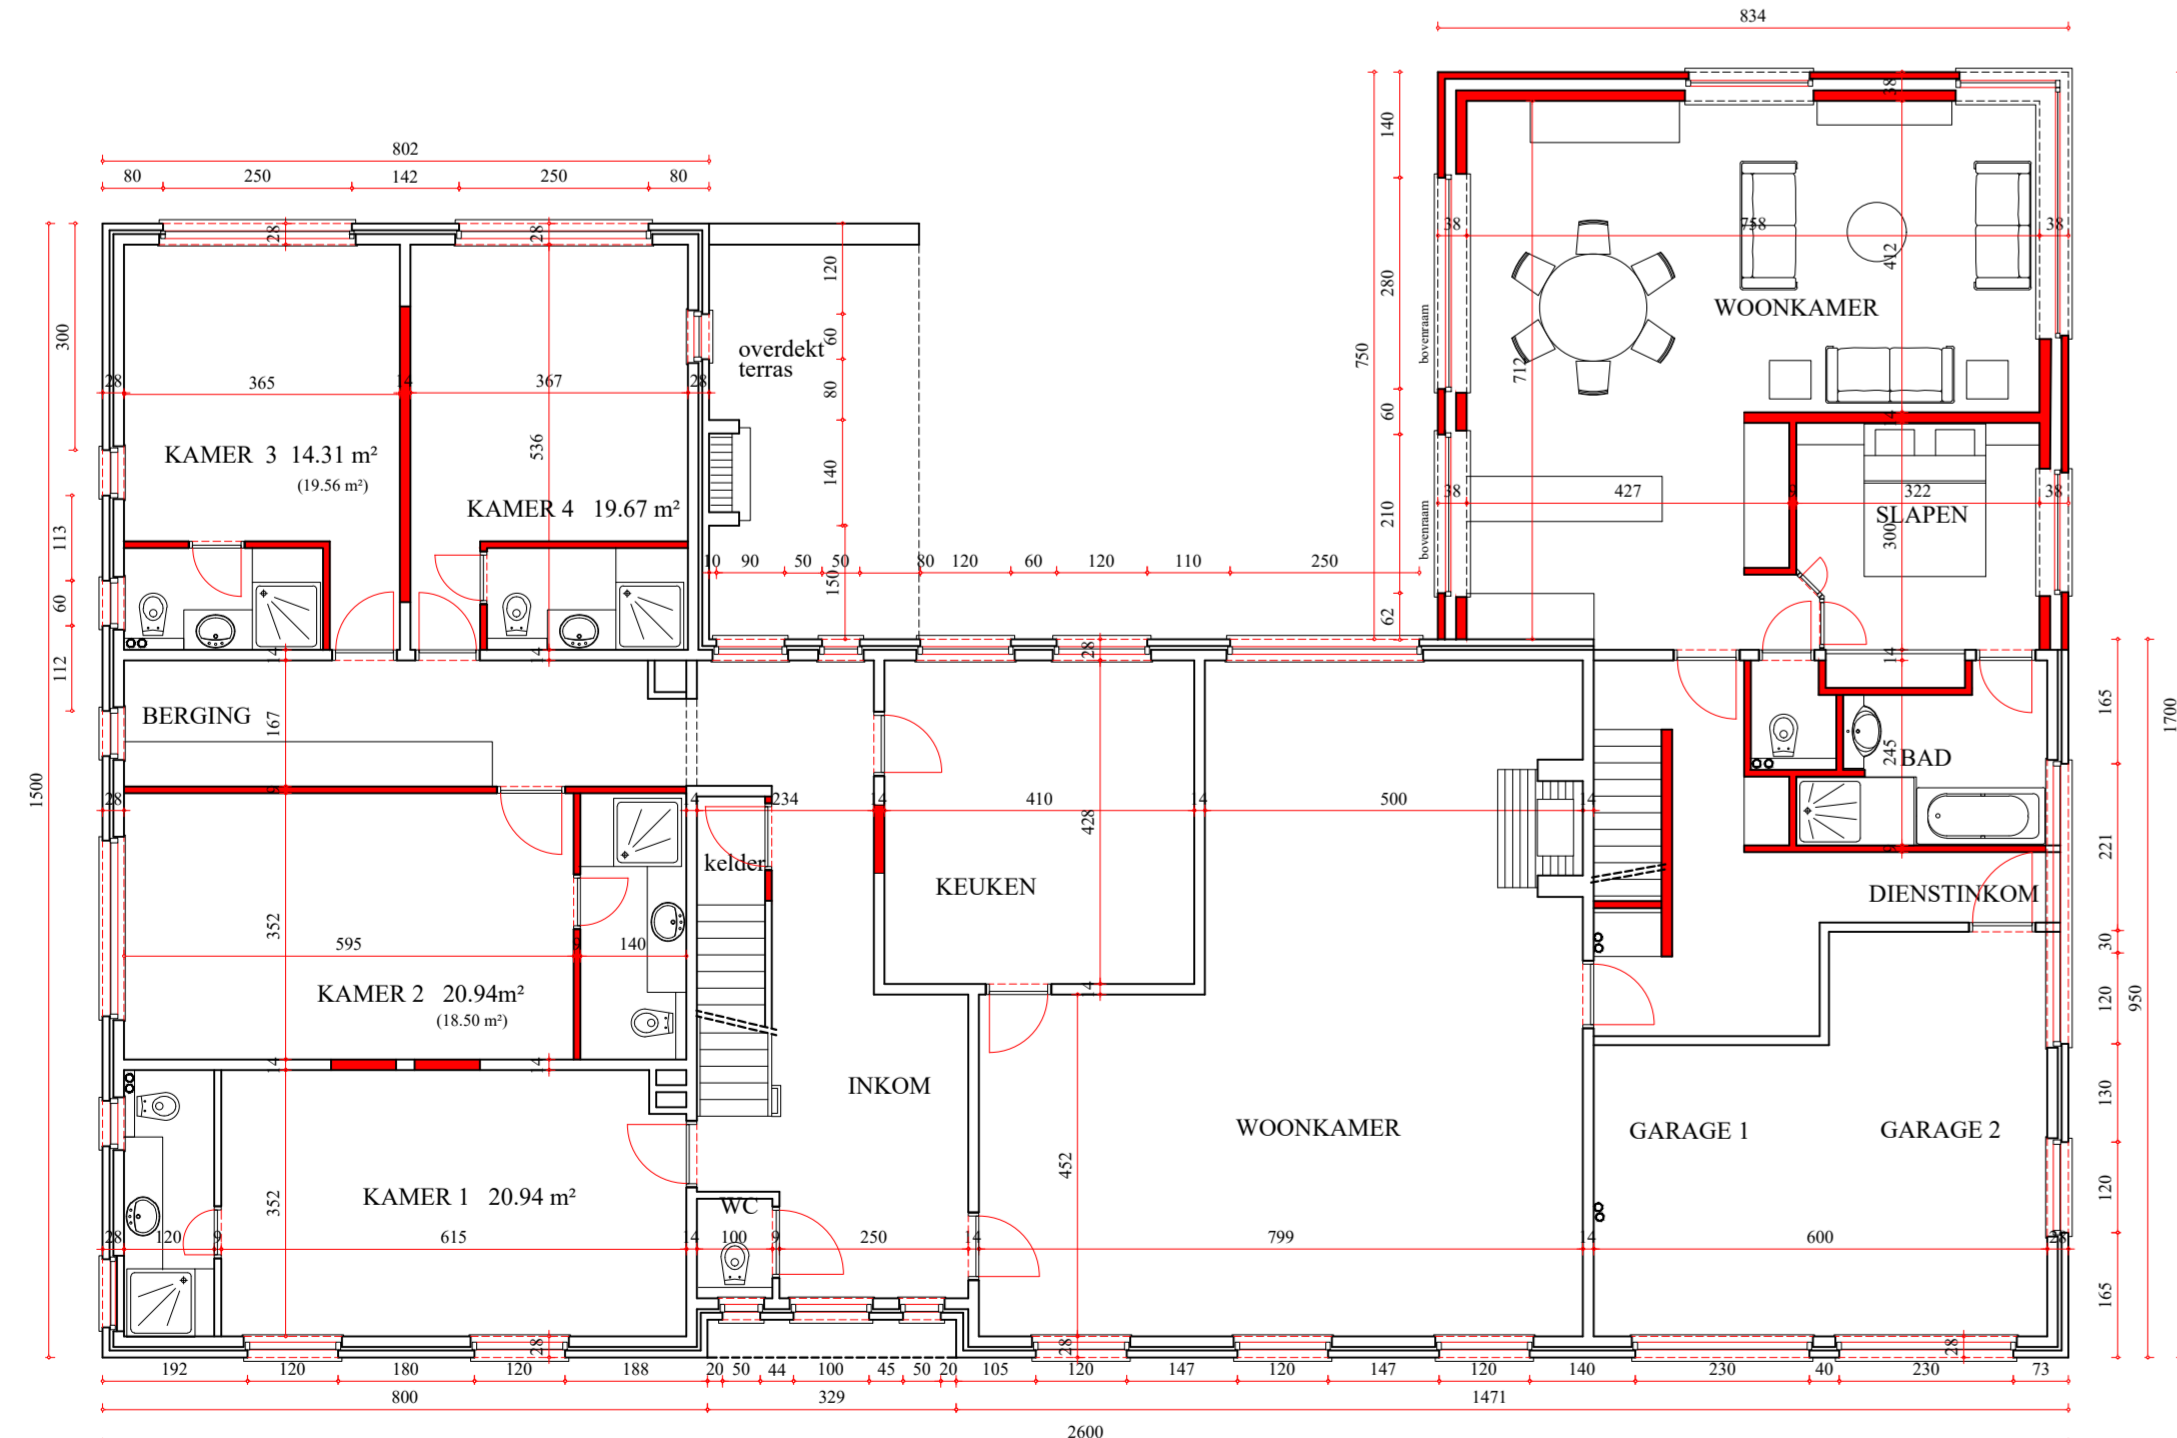

nieuwe gelijkvloers

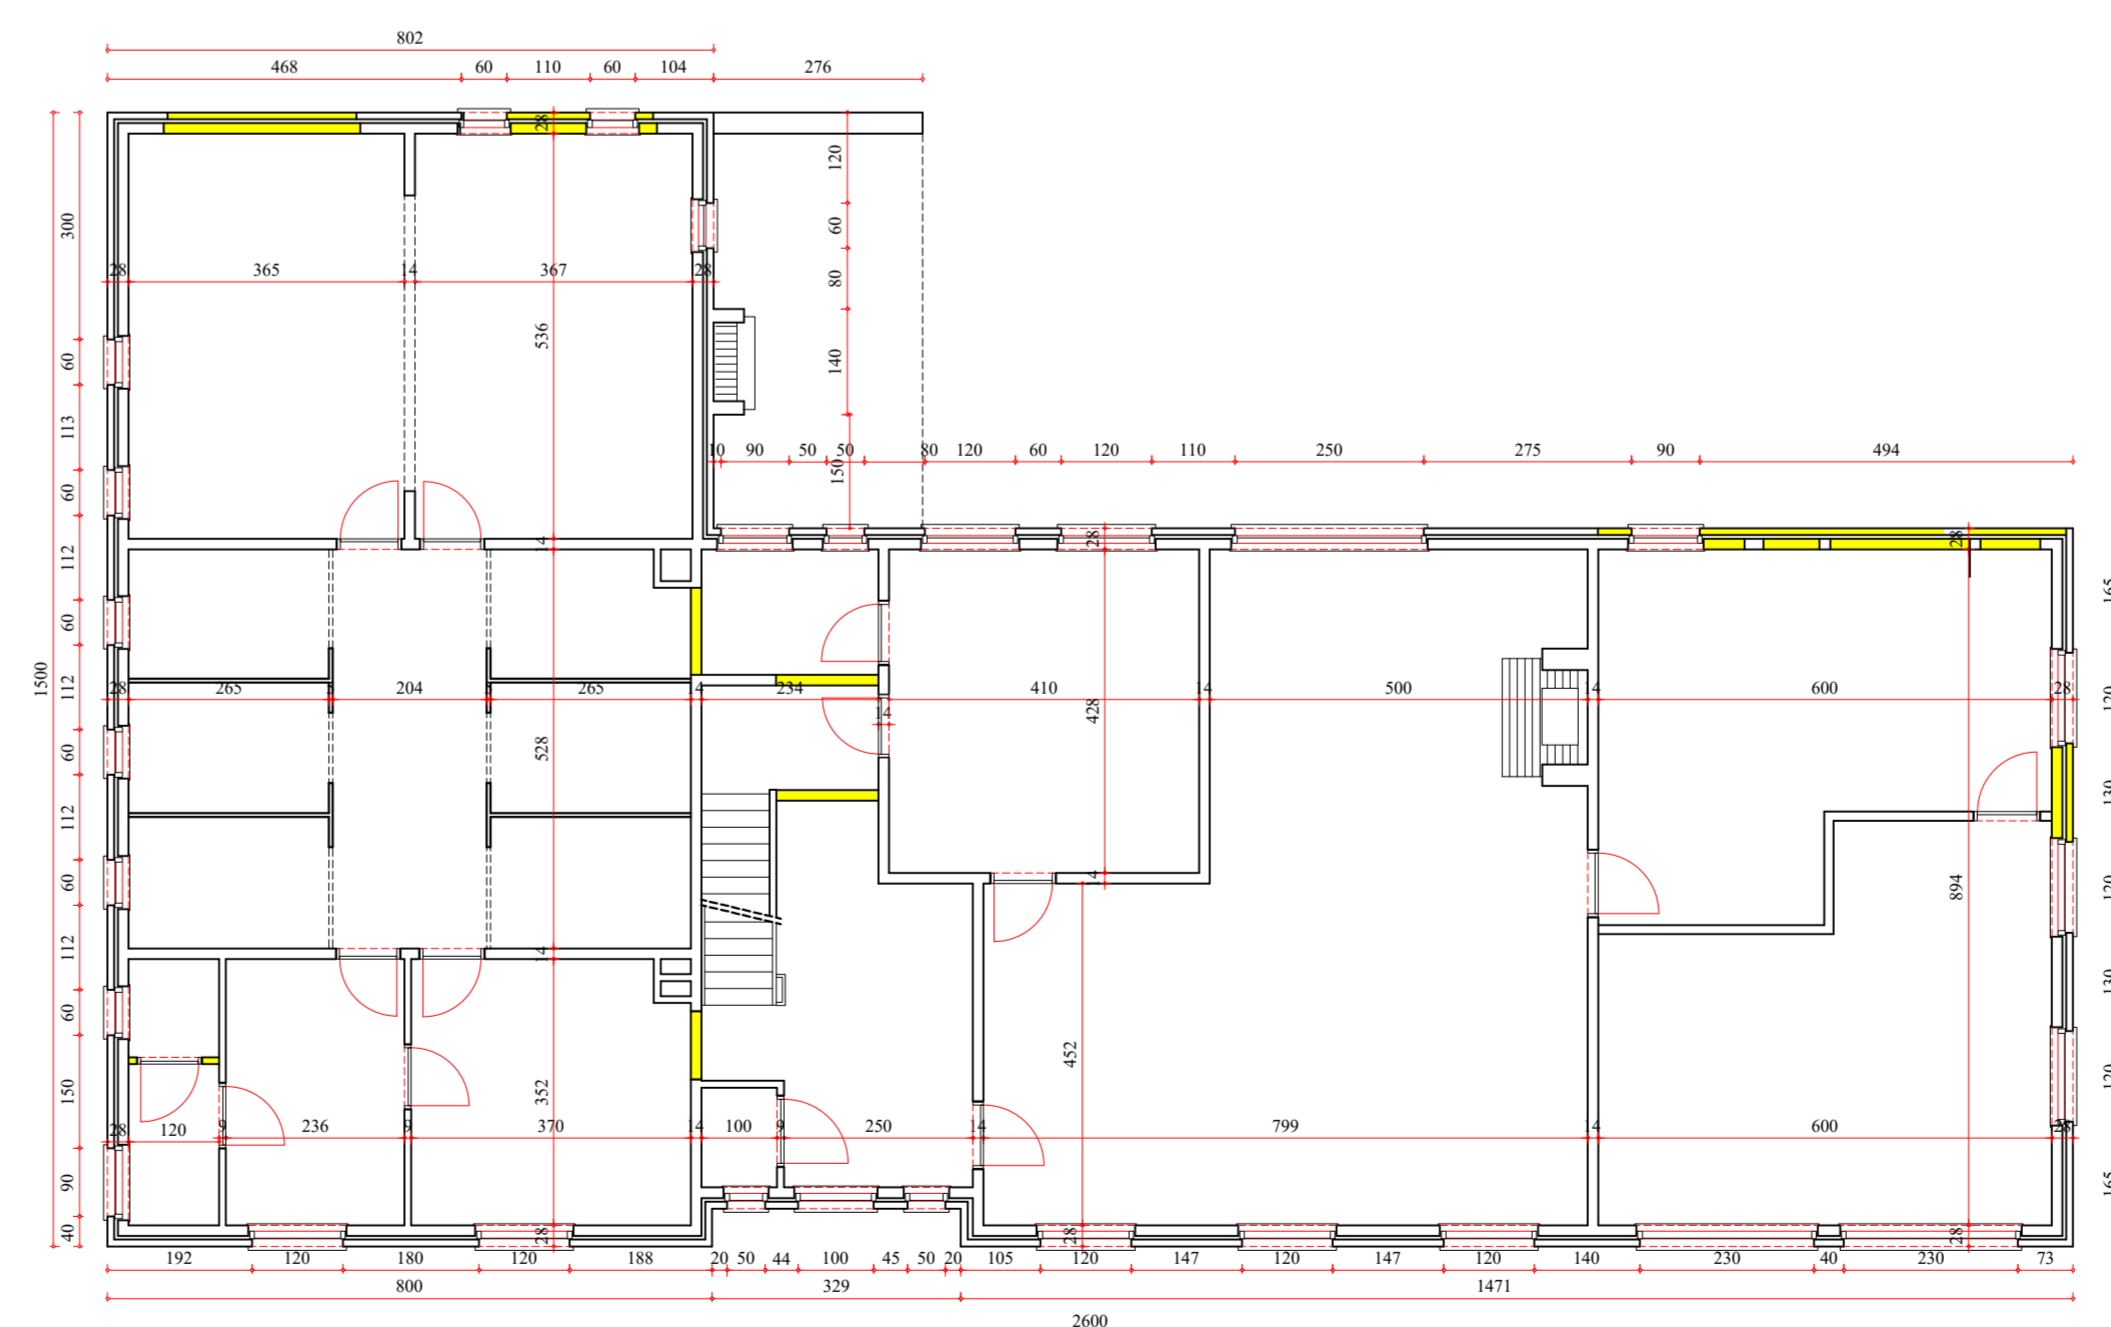

bestaand gelijkvloers

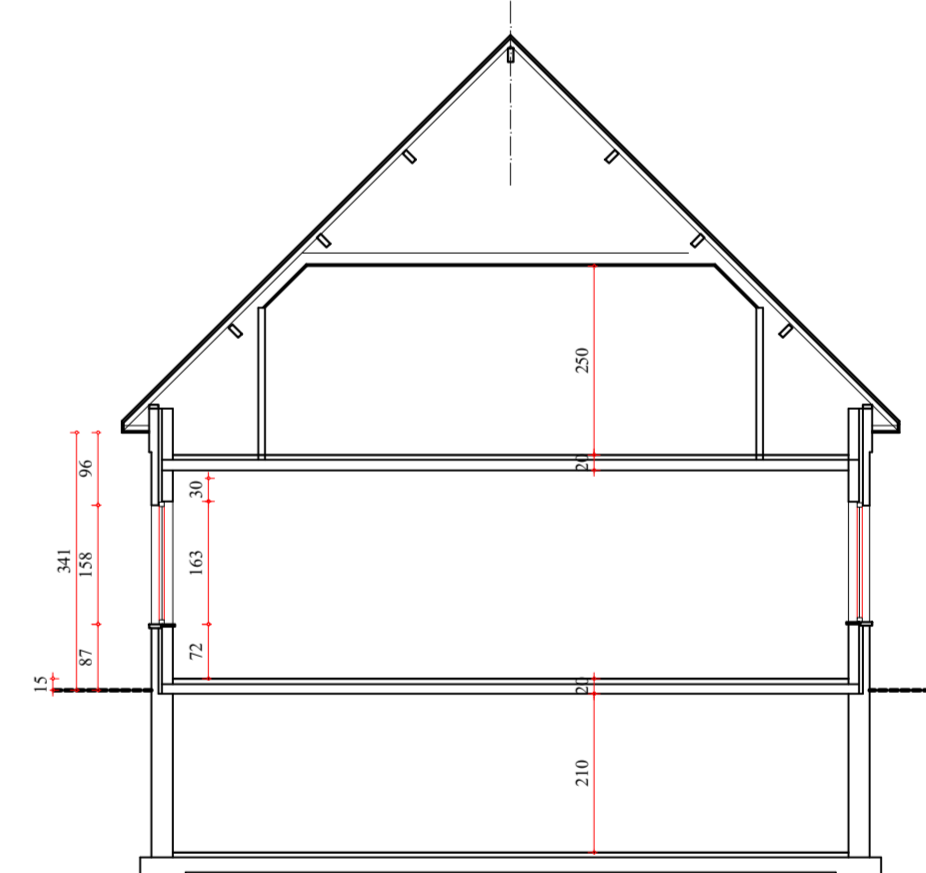

doorsnede

- bestaand te behouden
- afbraak
- nieuwe wanden

D.1912.2468. P.02.

woning Paul PEETERS
 VERBOUWEN van WONING met PRAKTIJK naar KAMERWONINGEN
 Heilanders 34 - 2350 VOSSOLAAR

ideenontwerp indeling plan, gevel en snede

DE OPDRACHTGEVER: Paul PEETERS Heilanders 34 2350 VOSSOLAAR tel 0498.73.05.44	schaal : 1 cm pm datum : 29 jan 2020	raymond van soens irarch kasteeldreef 61 2970 schilde tel 03.353.80.55 • fax 03.353.40.12 gsm 0475.829.229 raymondvansoens@skynet.be
--	---	---